PRZEKRÓJ B–B

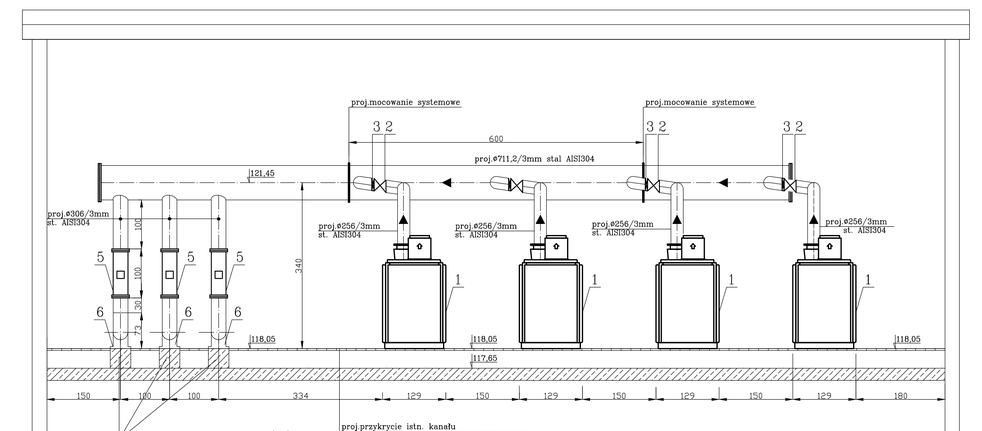

PRZEKRÓJ A–A

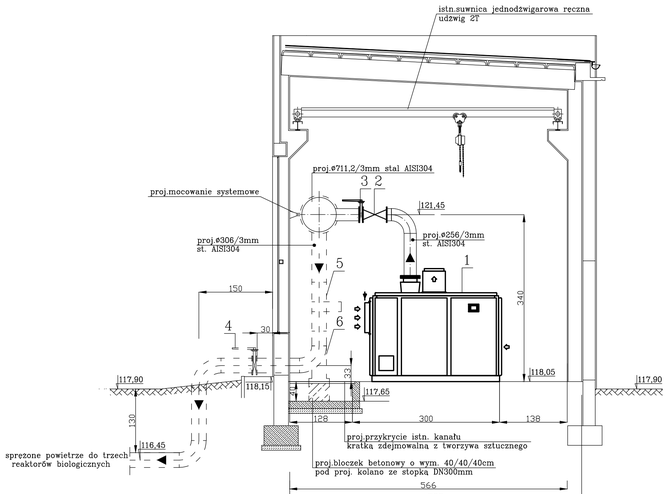

UWAGA:

1. Do obsługi projektowanej armatury nr 2 i 3 zastosować podest ruchomy osobowy

STANOWISKO DMUCHAW

OBIEKT NR 17

Firma Konsultacyjno–Projektowa Gospodarki Wodno–Ściekowej "M A D I S" Sp. z o.o. w Bydgoszczy, ul. Chodkiewicza 15		
Nazwa i adres obiektu budowlanego:	Oczyszczalnia Ścieków w Złotowie ul. Brzozowa 77–400 Złotów	Nr umowy: 20/2015
Temat opracowania:	Przebudowa i rozbudowa oczyszczalni ścieków w Złotowie– projekt wykonawczy	Data: 15.09.2016
Tytuł rysunku:	STANOWISKO DMUCHAW, OB.17 – PRZEKRÓJ A–A, B–B–	Branża: technologia
Główny Projektant: specjalność i nr uprawnień	mgr inż. Danuta Serwacka inst.–ost.sani.wentam. / upr.budowlane upr. nr UKH–KZ–7210/33/88	Skala: 1:50
Projektant: specjalność i nr uprawnień	mgr inż. Joanna Dranicka spec. instalacyjna w zakresie sieci, instalacji i urz. cieplnych, wentylacyjnych, gazowych i wod.–kan. upr. nr WKP/0192/POOK/14	Nr rysunku: 41
Opracował:	mgr inż. Mateusz Maciejewski	