


MAPA DO CELÓW PROJEKTOWYCH	
Oznaczenie kancelaryjne zgłoszenia pracy geodezyjnej	GN-OD.6641.1183.2021
Położenie	Złotów 69, 74/2
Jednostka ewidencyjna	303101_1
Obszar ewidencyjny	identyfikator 303101_1.0090 nazwa 0090 Złotów
Skala mapy	1:500
Nazwa układu współrzędnych	prostokątnych płaskich 2000/18 Układ Kronsztadt 86 Wysokości
Oznaczenie granic obszaru, który był przedmiotem aktualizacji	- - -
Numer sekcji mapy	
Informacje o służebnościach gruntowych mających wpływ na zagospodarowanie gruntów zlokalizowanych w granicach projektowanej inwestycji.	nie sprawdzano
Data opracowania mapy	02.07.2021 r.
Stan aktualny na dzień	02.07.2021 r.
EarthGeo sp.z o.o. Nowy Dwór 21/2, 77-400 Złotów NIP 7671714670, REGON 385023959 KRS 0000817699, tel. 767070759	Godeta upawniony Mariola Anna Barcińska nr upr. 22611
wykonawca	kierownik prac

Poświadczam, że niniejszy dokument został opracowany w wyniku prac geodezyjnych i kartograficznych, których rezultaty zawiera operat techniczny pozytywnie zweryfikowany. Jednocześnie informuję, że jestem świadomy odpowiedzialności karnej za złożenie fałszywego oświadczenia	
Identyfikator zgłoszenia prac geodezyjnych	GN-OD.6641.1183.2021
Organ służby geodezyjnej, który otrzymał zgłoszenie	STAROSTA ZŁOTOWSKI
Wykonawca prac	EarthGeo sp.z o.o. Nowy Dwór 21/2, 77-400 Złotów NIP 7671714670, REGON 385023959 KRS 0000817699, tel. 767070759
Nr oraz data sporządzenia dokumentu zawierającego wynik pozytywnej weryfikacji	Nr. 1 z dn. 13.07.2021
Imię i nazwisko, nr. Upnień zawodowych kierownika prac	Godeta upawniony Mariola Anna Barcińska nr upr. 22611

GEODETA UPRAWNIONY Nr upr. 22611	Podpisany certyfikatem wystawionym dla Mariola Anna Barcińska (Certyfikat kwalifikowany podpisu). Utworzony w dniu: 2021-10-08 10:52:23 +0200
Inż. Mariola Barcińska	

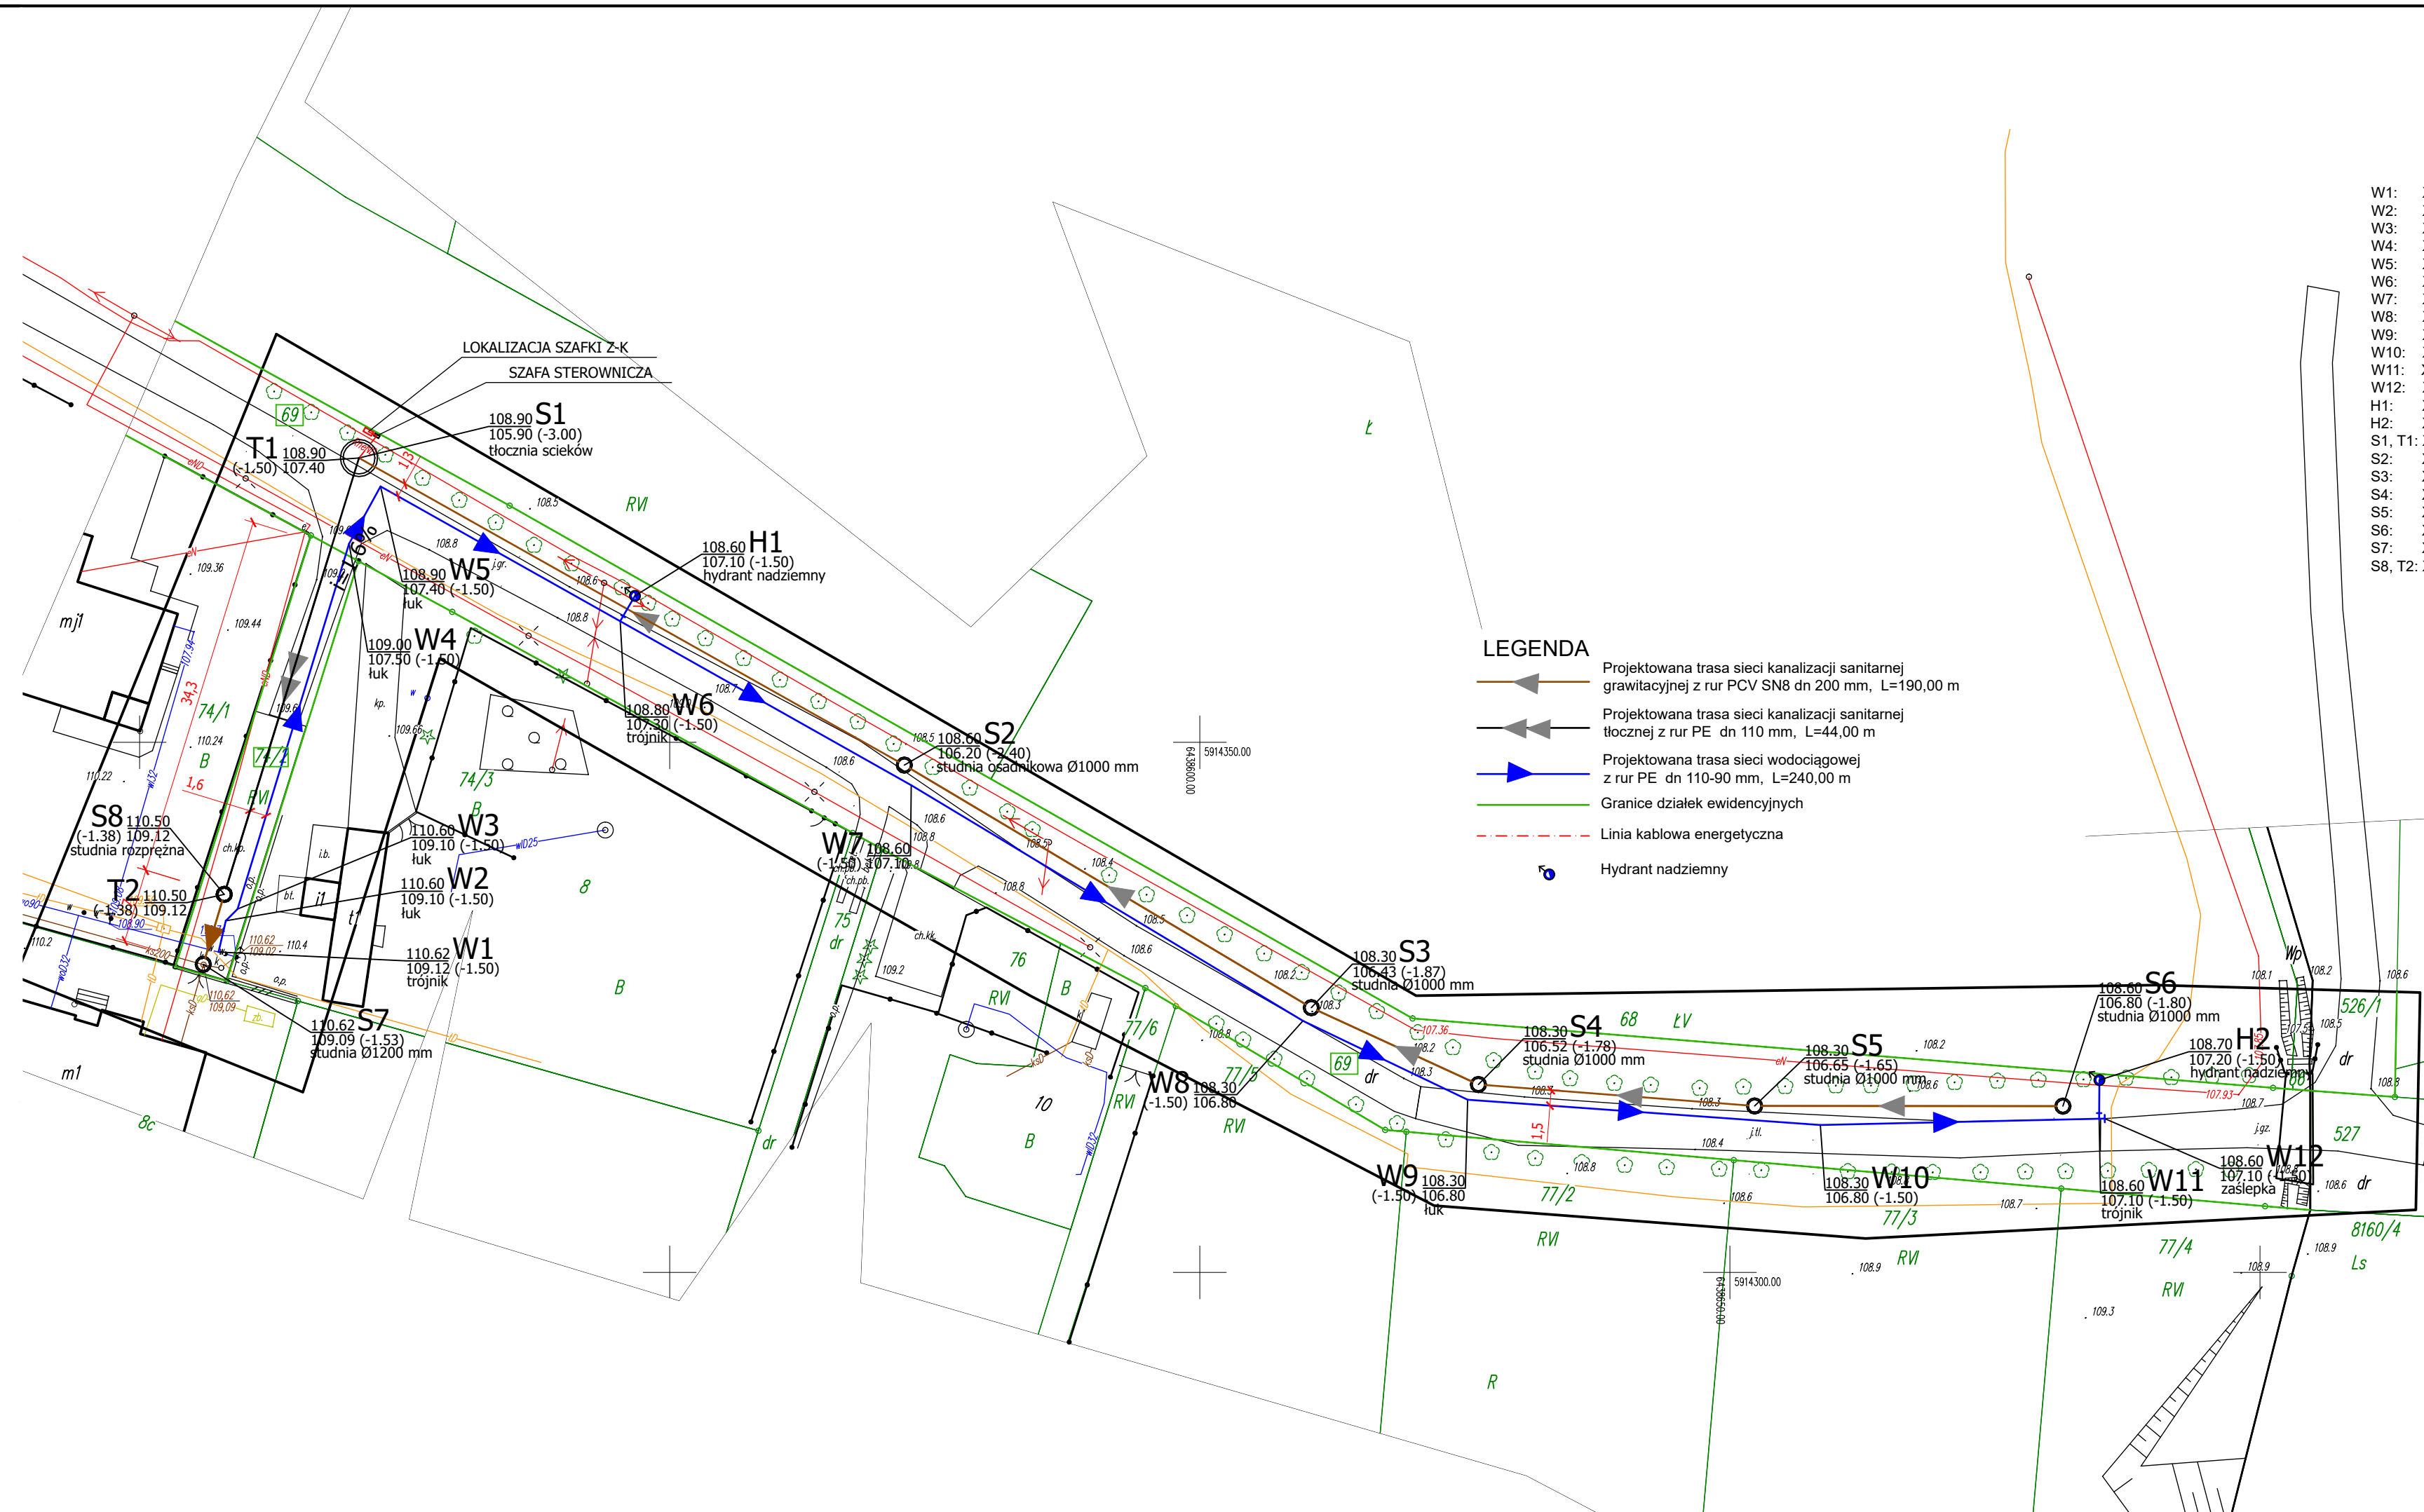

Stwierdzam zgodność mapy do celów projektowych z oryginałem

Monika Kowalczyk ZAP/0229/PWOS/13

<p>PROJEKTIV I WYKONAWSTWO MONIKA KOWALCZYK ULICA MICHAŁA HUBEGO 26 77-400 ZŁOTÓW</p>			
STADIUM:			
PROJEKT BUDOWLANY			
OBIEKT:			
Budowa sieci kanalizacji sanitarnej i sieci wodociągowej w obrębie ulicy Ogrodowej w Złotowie			
ADRES:			
Województwo wielkopolskie, powiat złotowski, gmina miejska Złotów, m. Złotów, ul. Ogrodowa, działki nr ew. 74/2, 69 ob. 0090 Złotów, jedn. ew. 303101_1 Złotów obszar miejski			
INWESTOR:			
MIEJSKI ZAKŁAD WODOCIĄGÓW I KANALIZACJI SPÓŁKA Z O. O. W ZŁOTOWIE UL. WODOCIĄGOWA 1A, 77-400 ZŁOTÓW			
ZESPÓŁ PROJEKTOWY			
BRJ	IMIĘ I NAZWISKO	UPRAWNIENIA	PODPIS
SANITARNA	PROJEKTANT:	ZAP/0229/PWOS/13	mgr inż. Monika Kowalczyk
	WSPRACOWNIK:	WKP/0195/PWOWE/11	
ELEKTRYCZNA	PROJEKTANT:		mgr inż. Bogusław Pańczyk
	WSPRACOWNIK:		
NAZWA RYSUNKU			
Projekt zagospodarowania terenu			
BRANŻA:			NR RYS.
SANITARNA			1
SKALA:	DATA:		
1:500	04.2022 r.		