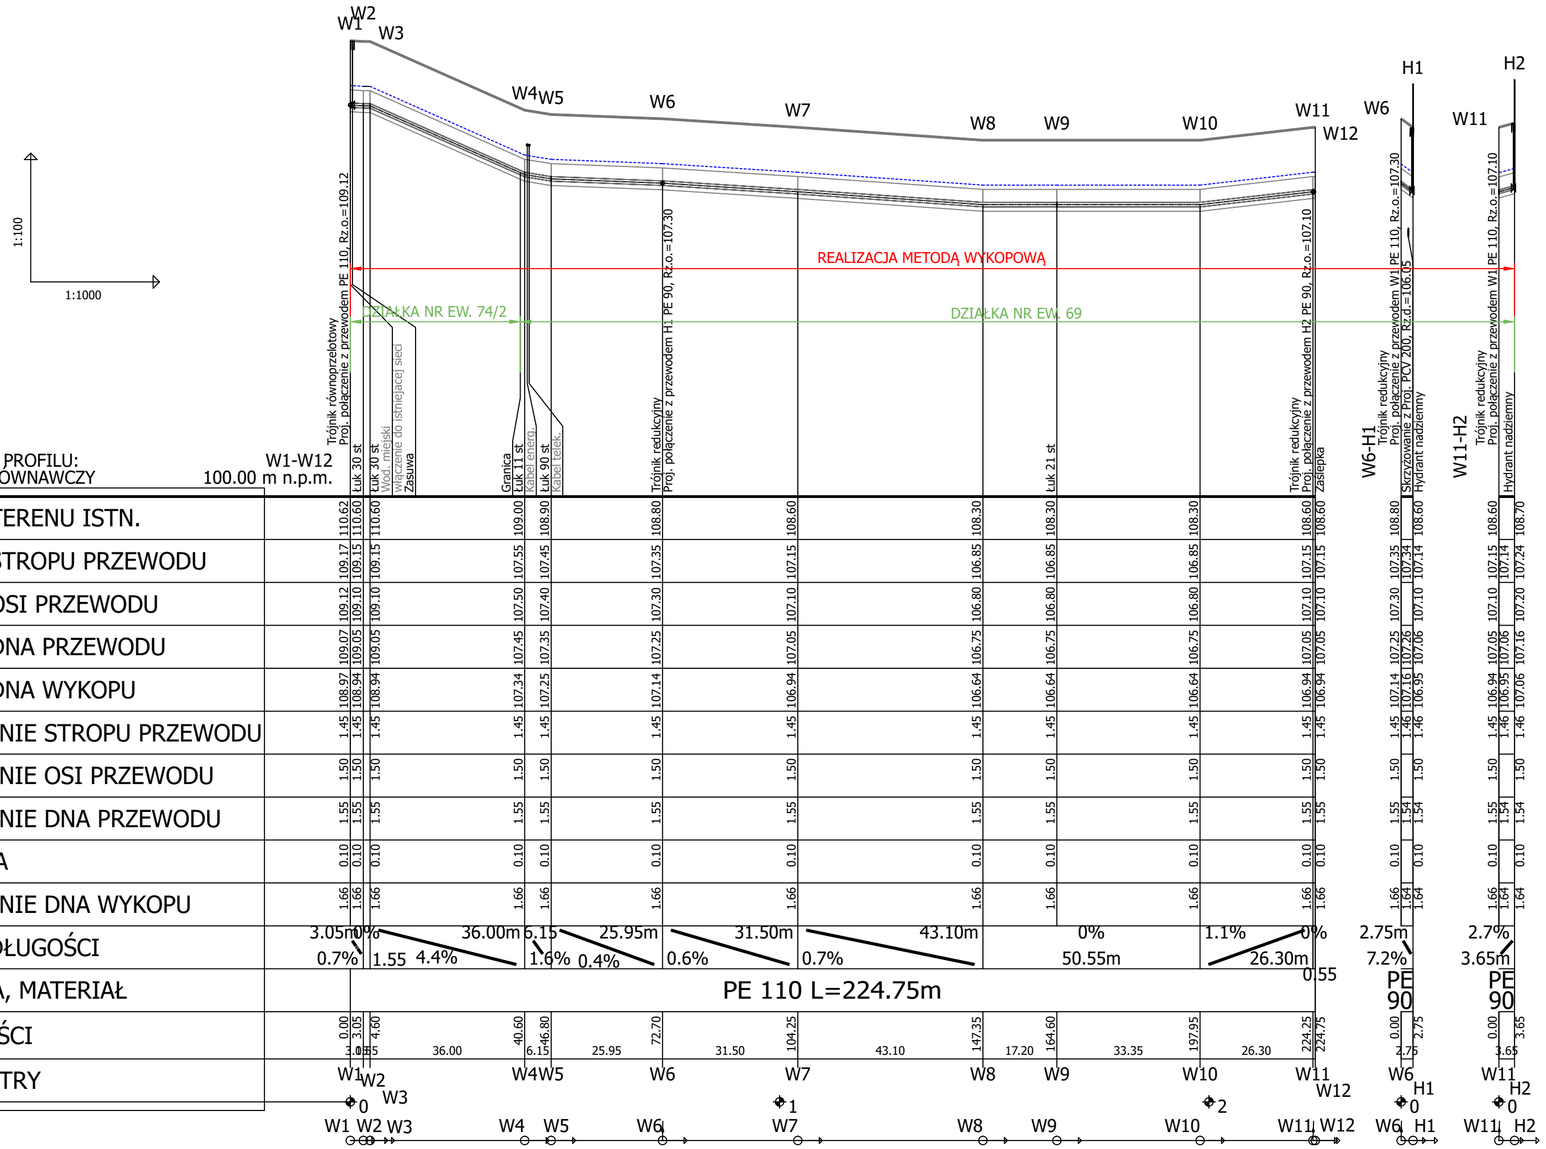

| OZNACZENIE PROFILU: POZIOM PORÓWNAWCZY | W1-W12 100.00 m n.p.m. | | |